





KRJ ŁOKIETKA 15

MIESZKANIE NR **M.1.4**
POW. UŻYTKOWA 55,79 m²
PIĘTRO 1
LICZBA POKOI 3
POW. BALKONU 5,55 m²

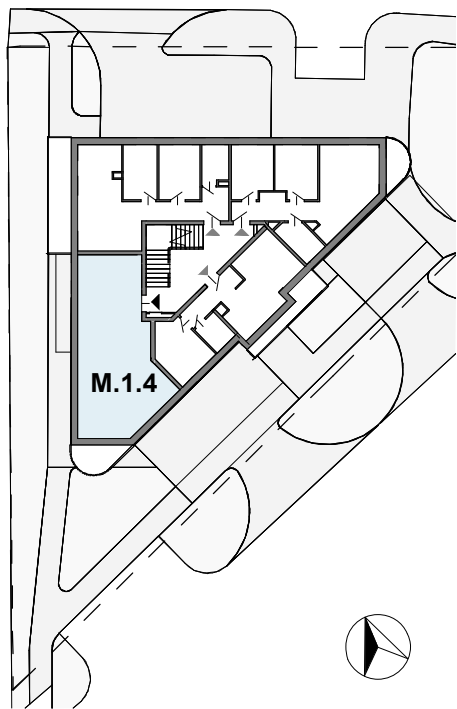

lokalizacja mieszkania **M.1.4** w budynku

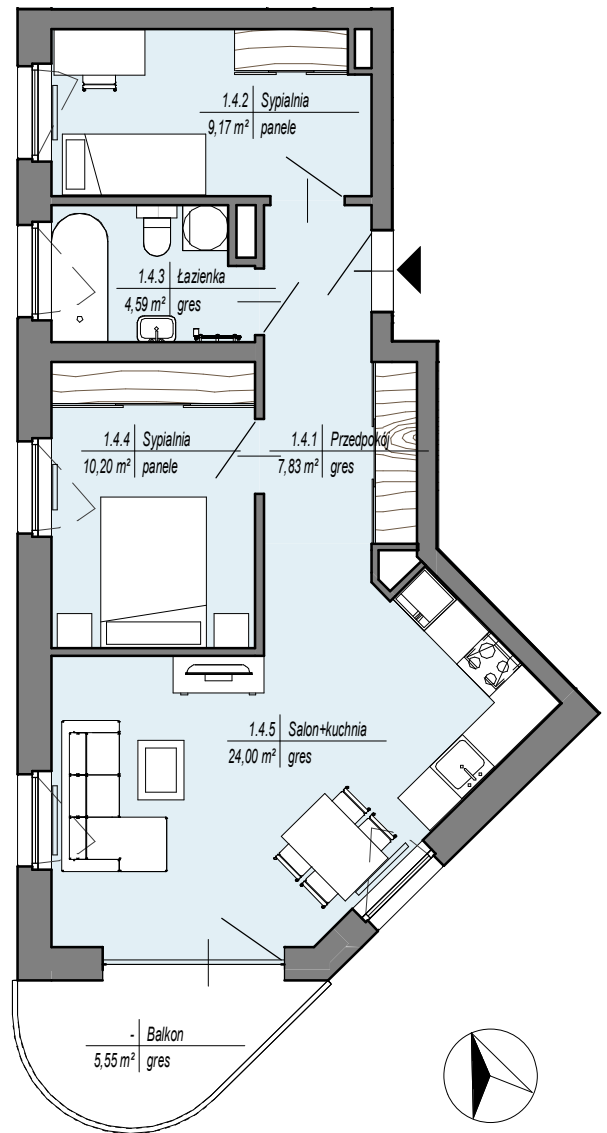

rzut mieszkania **M.1.4**

skala 1:100

M.1.4

Zestawienie pomieszczeń mieszkania M.1.4

Numer	Nazwa	Powierzchnia
1.4.1	Przedpokój	7,83 m ²
1.4.2	Sypialnia	9,17 m ²
1.4.3	Łazienka	4,59 m ²
1.4.4	Sypialnia	10,20 m ²
1.4.5	Salon+kuchnia	24,00 m ²