



KRJ ŁOKIETKA 15


MIESZKANIE NR **M.2.1**

POW. UŻYTKOWA 56,25 m²

PIĘTRO 2


LICZBA POKOI 3

POW. BALKONU 11,42 m²

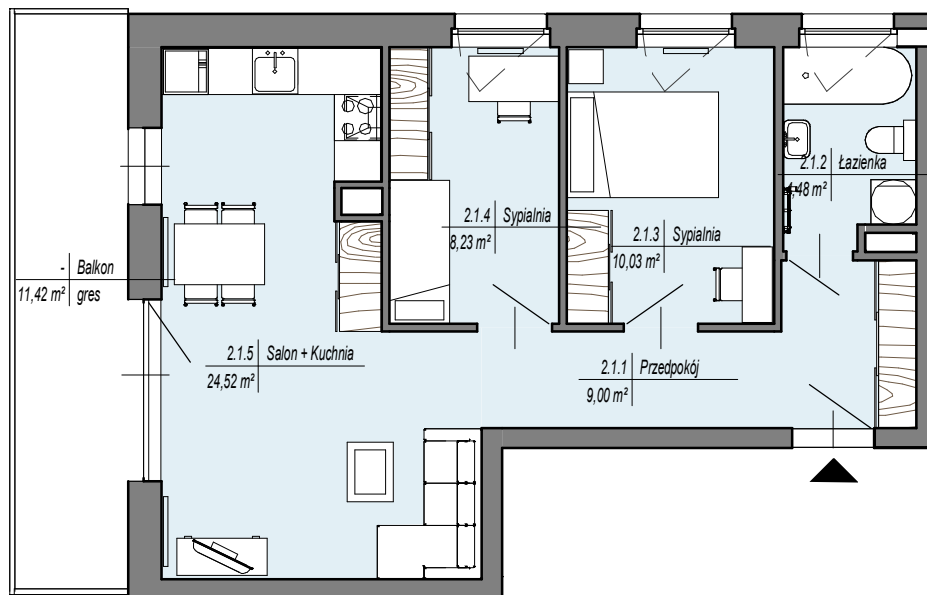

rzut mieszkania **M.2.1**

skala 1:100

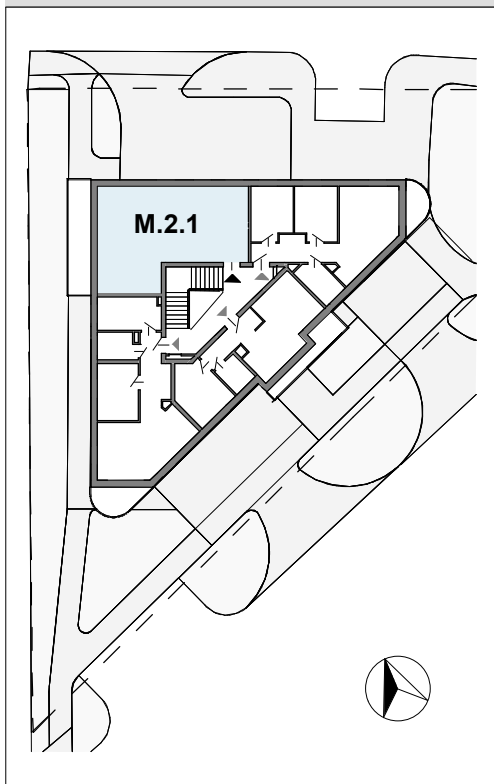

lokalizacja mieszkania **M.2.1** w budynku

M.2.1

Zestawienie pomieszczeń mieszkania M.2.1

Numer	Nazwa	Powierzchnia
2.1.1	Przedpokój	9,00 m ²
2.1.2	Łazienka	4,48 m ²
2.1.3	Sypialnia	10,03 m ²
2.1.4	Sypialnia	8,23 m ²
2.1.5	Salon + Kuchnia	24,52 m ²